Фрагмент плана входа с трехуровневой системы грязезащиты. Вариант I

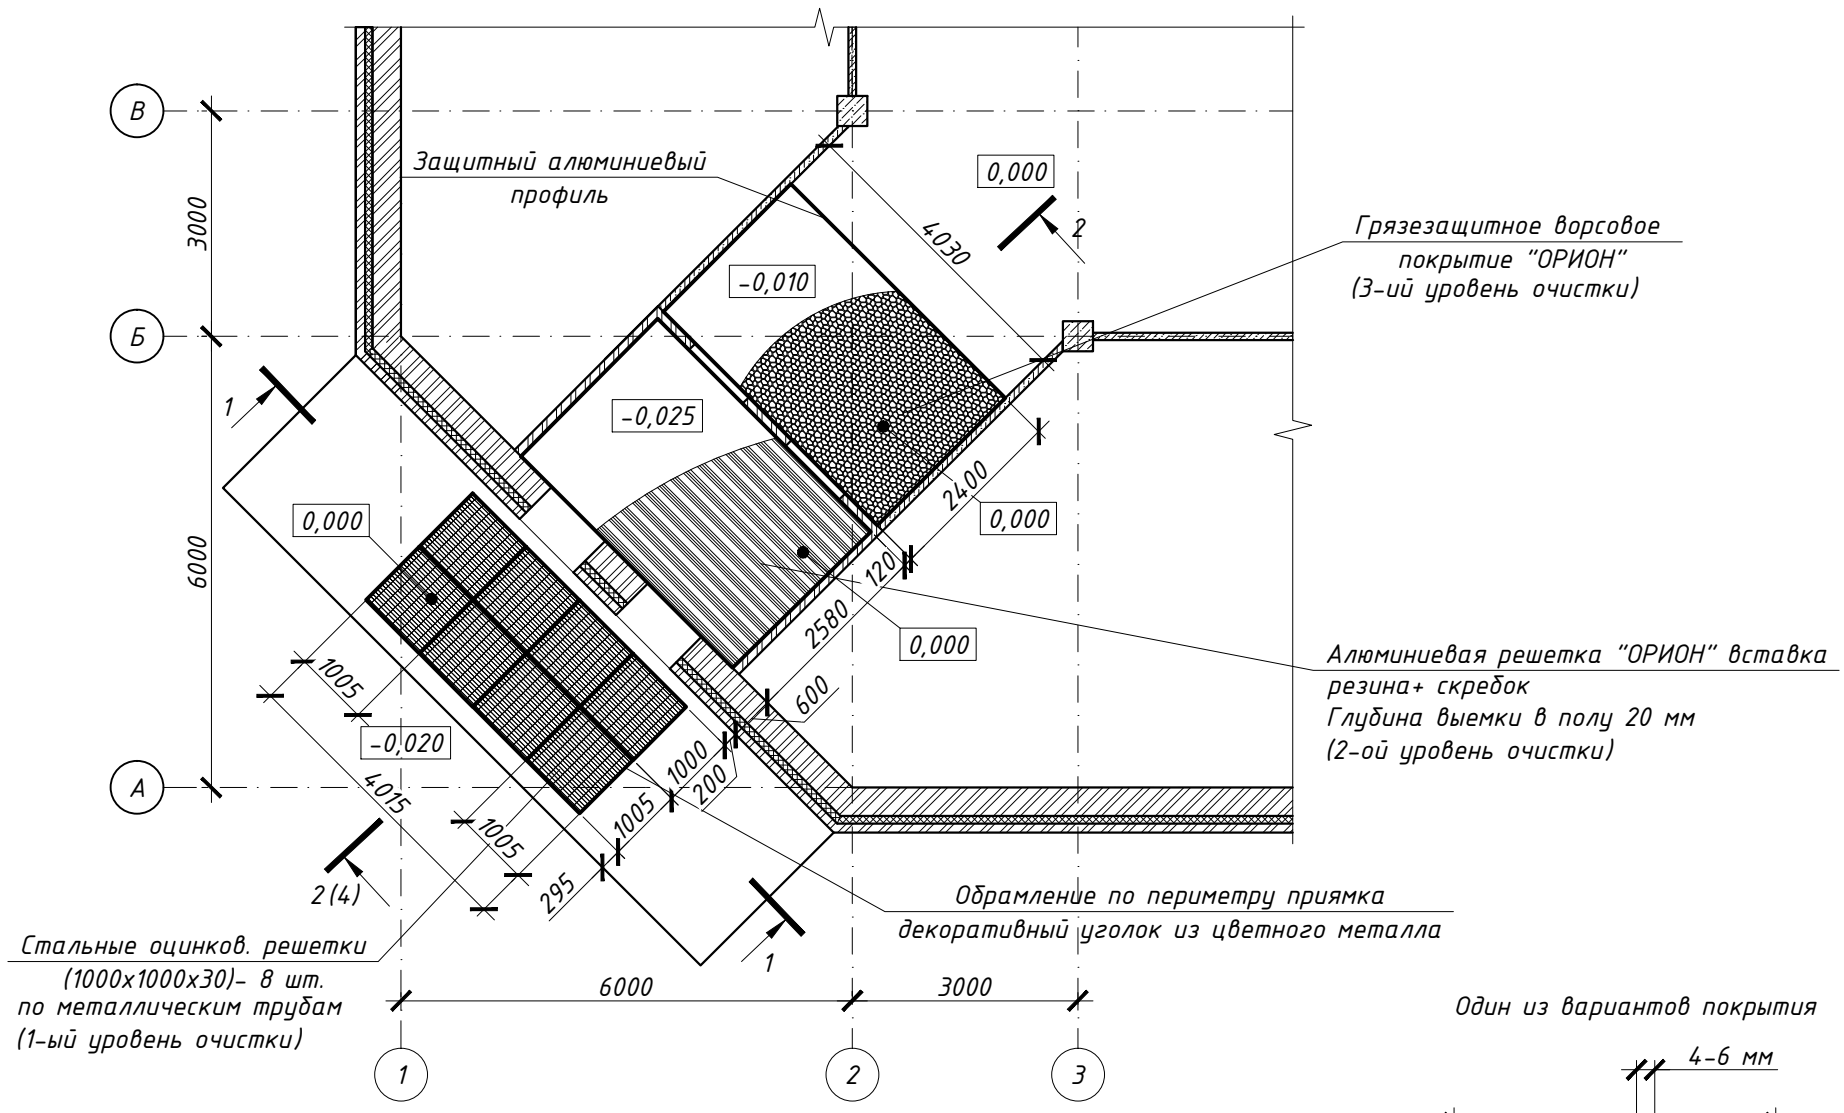

Один из вариантов покрытия

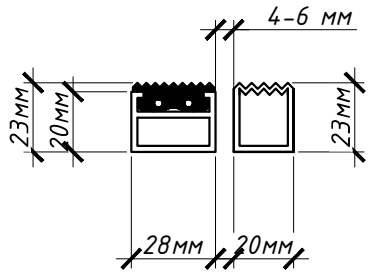

1-1

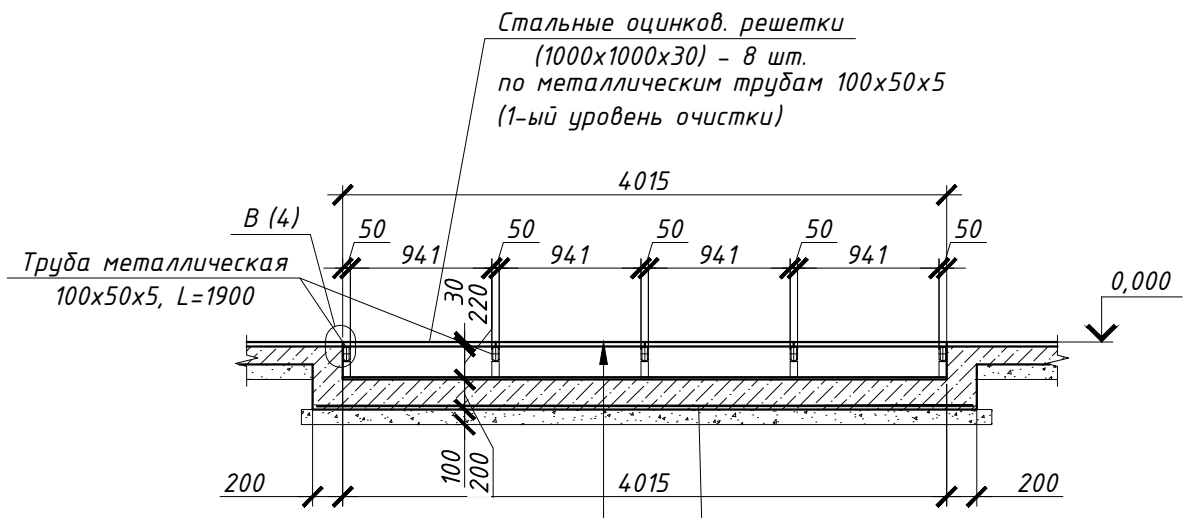

- Стальная оцинков. решетка;
- Стяжка цем.-песч. р-р М100 по уклону 20-50 мм;
- Ж/б монолитная плита - 200 мм;
- Бетонная подготовка - 100 мм;
- Уплотненный грунт

1. В данном примере указаны конкретные виды грязезащитных покрытий компании ООО "ОРИОН НСК" во всех трех уровнях очистки.
2. Схему выполнения приямка первого уровня см. лист 3.
3. Металлические детали подконструкции покрасить "холодная оцинковка".
4. На 1-ом уровне возможно использование разного размера решеток: 1000х1000х30х2, 1000х500х30х2, 1000х1000х30х3, 1000х500х30х3 (размер ячейки/высота решетки/толщина стали).
5. На 2-ом уровне возможно использование 2-х видов решеток для эксплуатации в условиях нормальных и повышенных нагрузок и для эксплуатации в условиях повышенных нагрузок. Решетки могут быть выполнены из: вставка резина, ворс, ворс-резина, скребок, ворс-скребок, резина-скребок.
6. На 3-ем уровне очистки используются грязезащитные ковровые покрытия. Ворсовое покрытие "ОРИОН" размерами 850х1500 мм, 1150х2400 мм, 1500х3000 мм, 1500х6000 мм. Возможно выполнение ковров по размерам заказчика.

Изм.	Кол. уч.	Лист	№ док.	Подп.	Дата	01-03/14-ТП		
						Типовой проект размещения грязезащитных покрытий компании ООО "ОРИОН НСК"		
ГИП		Добрынин			06.14	Типовой проект	Стадия	Лист 2 / Листов
Выполнил		Схулухиа			06.14			
Проверил		Добрынин			06.14			
						Фрагмент плана входа с трехуровневой системы грязезащиты Вариант I. Сечение 1-1	ООО "Салинг"	
Н.контр.		Нефедов			06.14			

Формат А3

Согласовано

Взам. инв. №

Подп. и дата

Инв. № подл.