

Схема выполнения прямка первого
уровня очистки


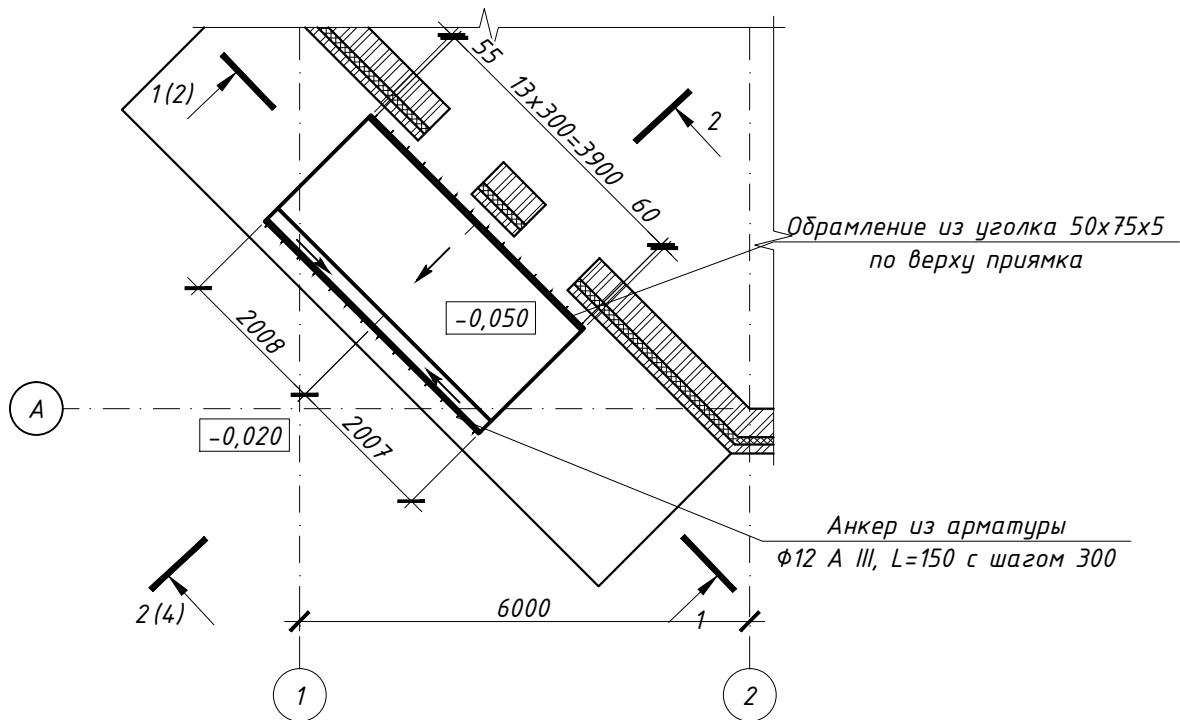


Схема установки металлической
подконструкции в прямок

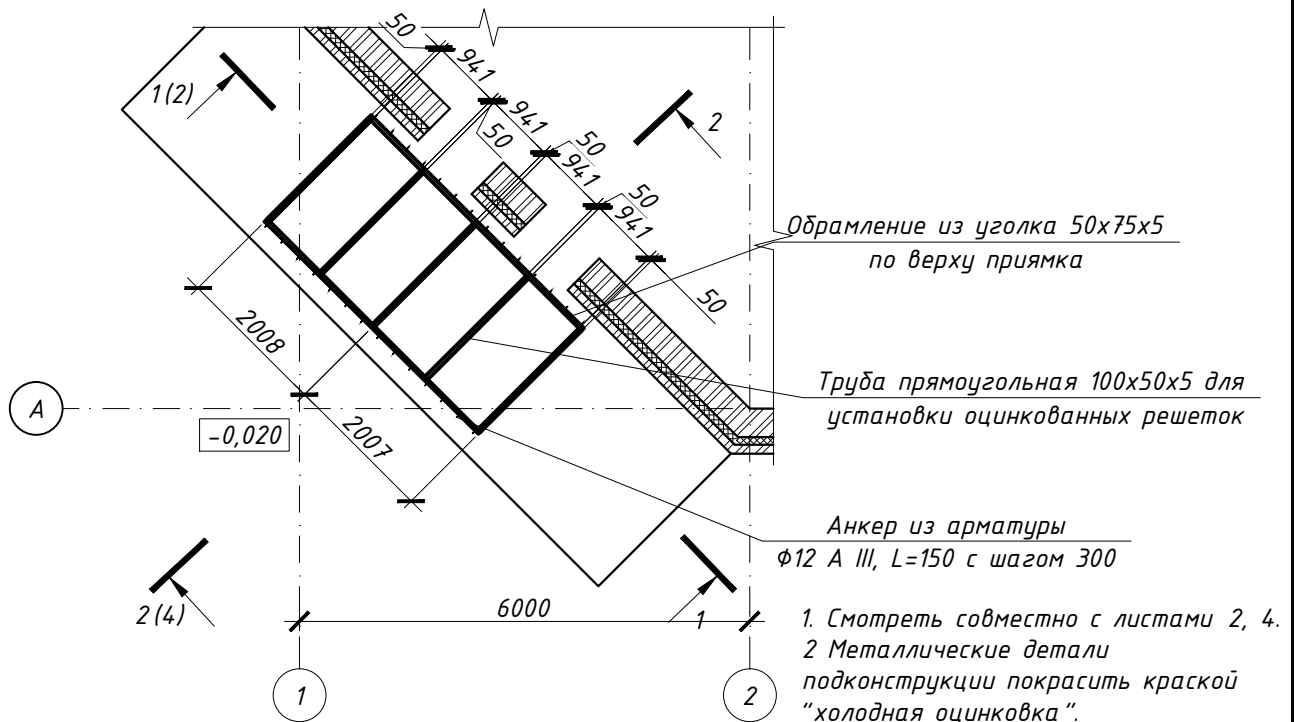

Согласовано

Взам. инв. №
Подп. и дата
Инв. № подл.

01-03/14-ТП

Типовой проект размещения грязезащитных
покрытий компании ООО "ОРИОН НСК"

| Изм. | Кол. уч. | Лист | № док. | Подп. | Дата |
|------|----------|----------|----------|-------|-------|
| | | ГИП | Добрынин | | 06.14 |
| | | Выполнил | Схулухиа | | 06.14 |
| | | Проверил | Добрынин | | 06.14 |
| | | Н.контр. | Нефедов | | 06.14 |

Типовой проект

| Стадия | Лист | Листов |
|--------|------|--------|
| | 3 | |

Схема выполнения прямка первого
уровня очистки. Схема установки
металлической подконструкции

ООО "Салинг"

Формат А4