Фрагмент плана входа с трехуровневой системы грязезащиты. Вариант II

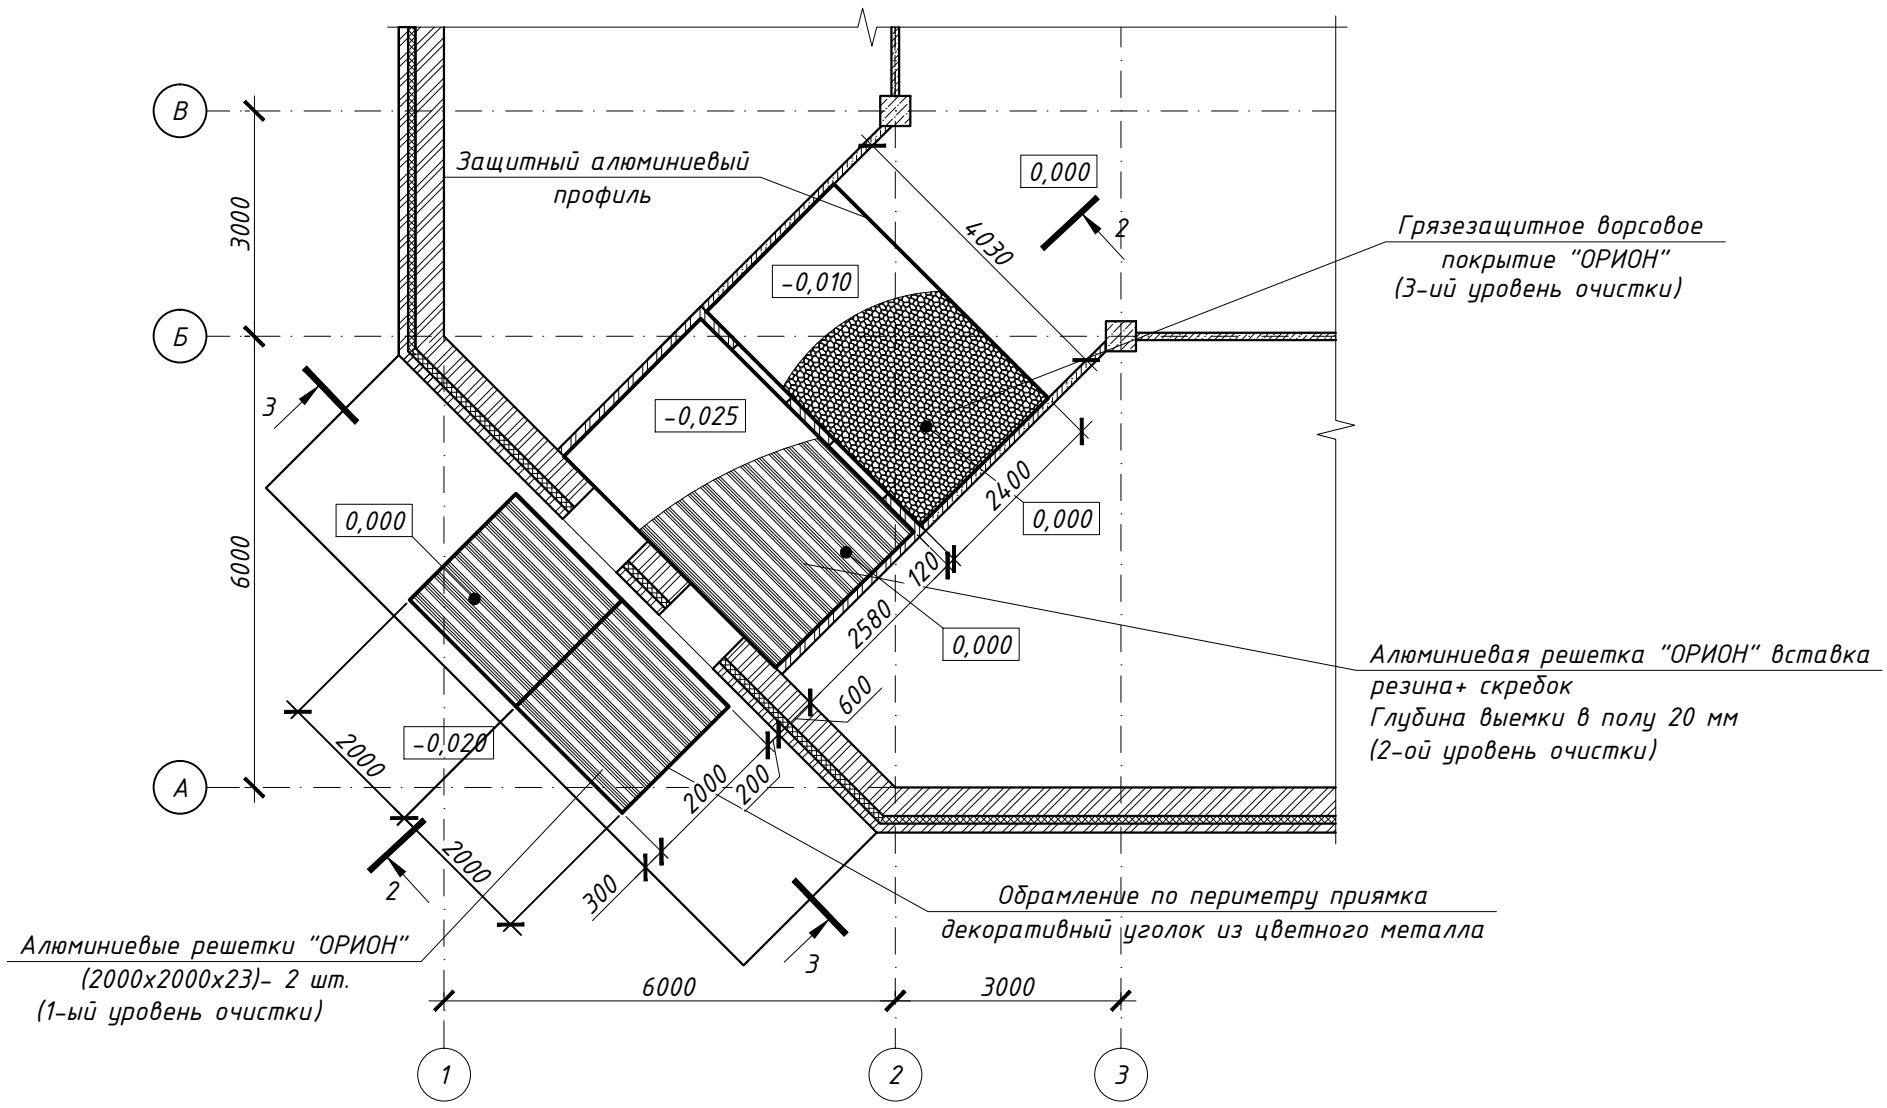

1-1

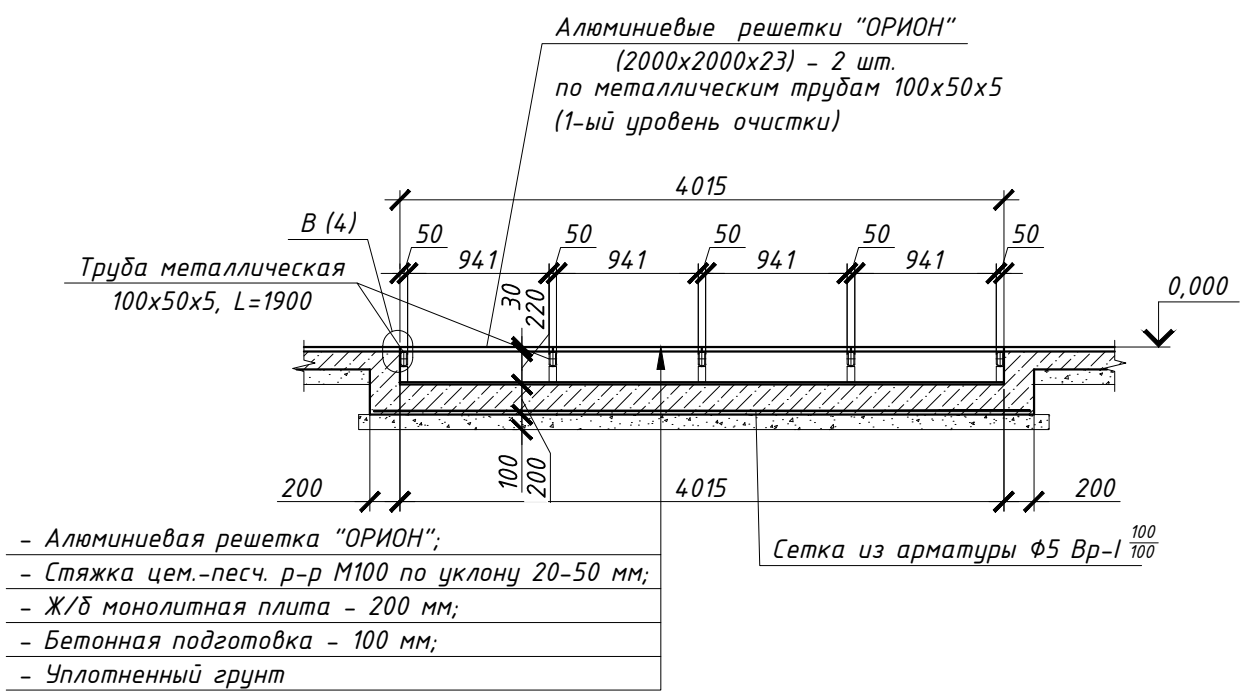

- Алюминиевая решетка "ОРИОН";
- Стяжка цем.-песч. р-р М100 по уклону 20-50 мм;
- Ж/б монолитная плита - 200 мм;
- Бетонная подготовка - 100 мм;
- Уплотненный грунт

1. Смотреть совместно с листами 2, 3.
2 Металлические детали подконструкции покрасить краской "холодная оцинковка".
3. Возможно устройство алюминиевых решеток "ОРИОН", без применения металлических подкострукций.

Согласовано

Взам. инв. №

Подп. и дата

Инв. № подл.

Изм.	Кол. уч.	Лист	№ док.	Подп.	Дата
ГИП		Добрынин			06.14
Выполнил		Схулухиа			06.14
Проверил		Добрынин			06.14
Н.контр.		Нефедов			06.14

01-03/14 - ТП

Типовой проект размещения грязезащитных покрытий компании ООО "ОРИОН НСК"

Типовой проект	Стадия	Лист	Листов
		5	

Фрагмент плана входа с трехуровневой системы грязезащиты Вариант II. Сечение 3-3

ООО "Салинг"

Формат А3